



עיצוב מערכת שילוט עירונית 5. לוח מודעות בצורת גליל

5) לוח מודעות בצורת גליל



מועצת מקומית חריש
מערכת שילוט עירונית

5.1 לוח מודעות גליל
תאור כללי


מוצר מדף דוגמת לוח מודעות דגם כלנית של אי.אם. שגב
קוד מוצד 4005, או שווה ערך טכני,
עם השינויים המפורטים.

- השינויים המבוקשים למוצר המדף
- הכותרת תהייה כפי המתואר כאן ותכלול גם תאורה ללוח.
- ובה כ - 270 ס"מ
- קוטר הגליל כ- 100 ס"מ
- קוטר הכותרת כ- 110 ס"מ
- הלוח מיוצר ממתכת מטופלת נגד החלדה, וצבועה ראל 9006.
- ללוח כותרת בצורת טבעת עליה יותקן שם המועצה + לוגו המועצה, לפי המתואר בעמוד הבא.
- בכותרת מותקנים גופי תאורה להארת הלוח. ראו המחשה הנמשך.
- העבודה כוללת התקנה, כולל ביסוס בקרקע. בסיס בטון יצוק מראש.
- ההמחשה כאן היא סכמתית בלבד.
- יצור לוח המודעות דורש תכנון פרטי ע"י מהנדס מוסמך, כולל הגשת **shop-drawings** ומפרט מוצר מלא, כולל פרטי ביסוס, כולל אישור של המהנדס לתקינות הלוח בתום היצור וההתקנה.

מקור חשמל פוטוולטרי,
כולל מערכת הדלקה
באמצעות החשכה

יצור לוגו ושם המועצה ע"ג
הכותרת ראו בהמשך

הדופן התחתונה של הכותרת
תהייה נסוגה (כלפי מעלה)
ובה יותקנו גופי התאורה
להארת המודעות. כך שהדופן
הצדדית תיצור שוליים סביב
הדופן התחתונה להסתרת גופי
התאורה וריכוז אלומות האור.
כל מערכת החשמל תתאים
לשימוש בתנאי חוץ, ותהייה
מוגנת מים. ראו בעמוד הבא.

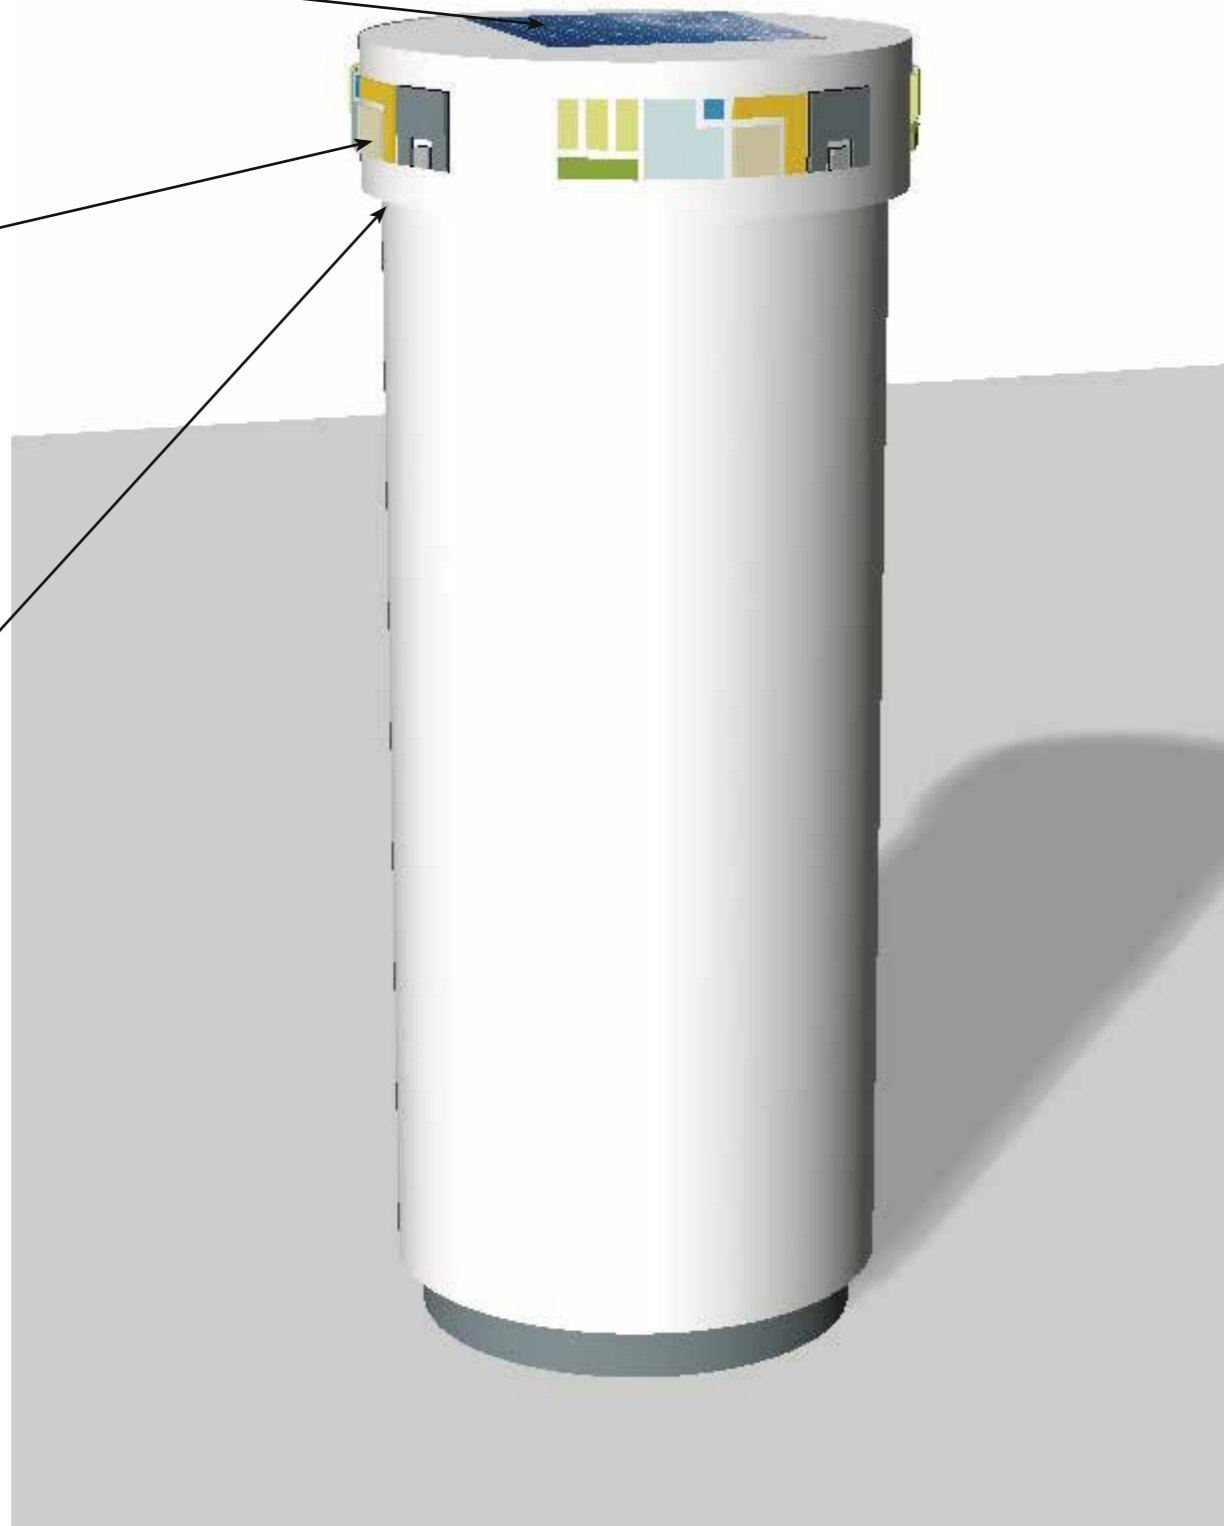




מועצת מקומית חריש
מערכת שילוט עירונית

5.2 לוח מודעות גליל
מבט אל גופי
התאורה
תאור סכמתי

5) לוח מודעות בצורת גליל

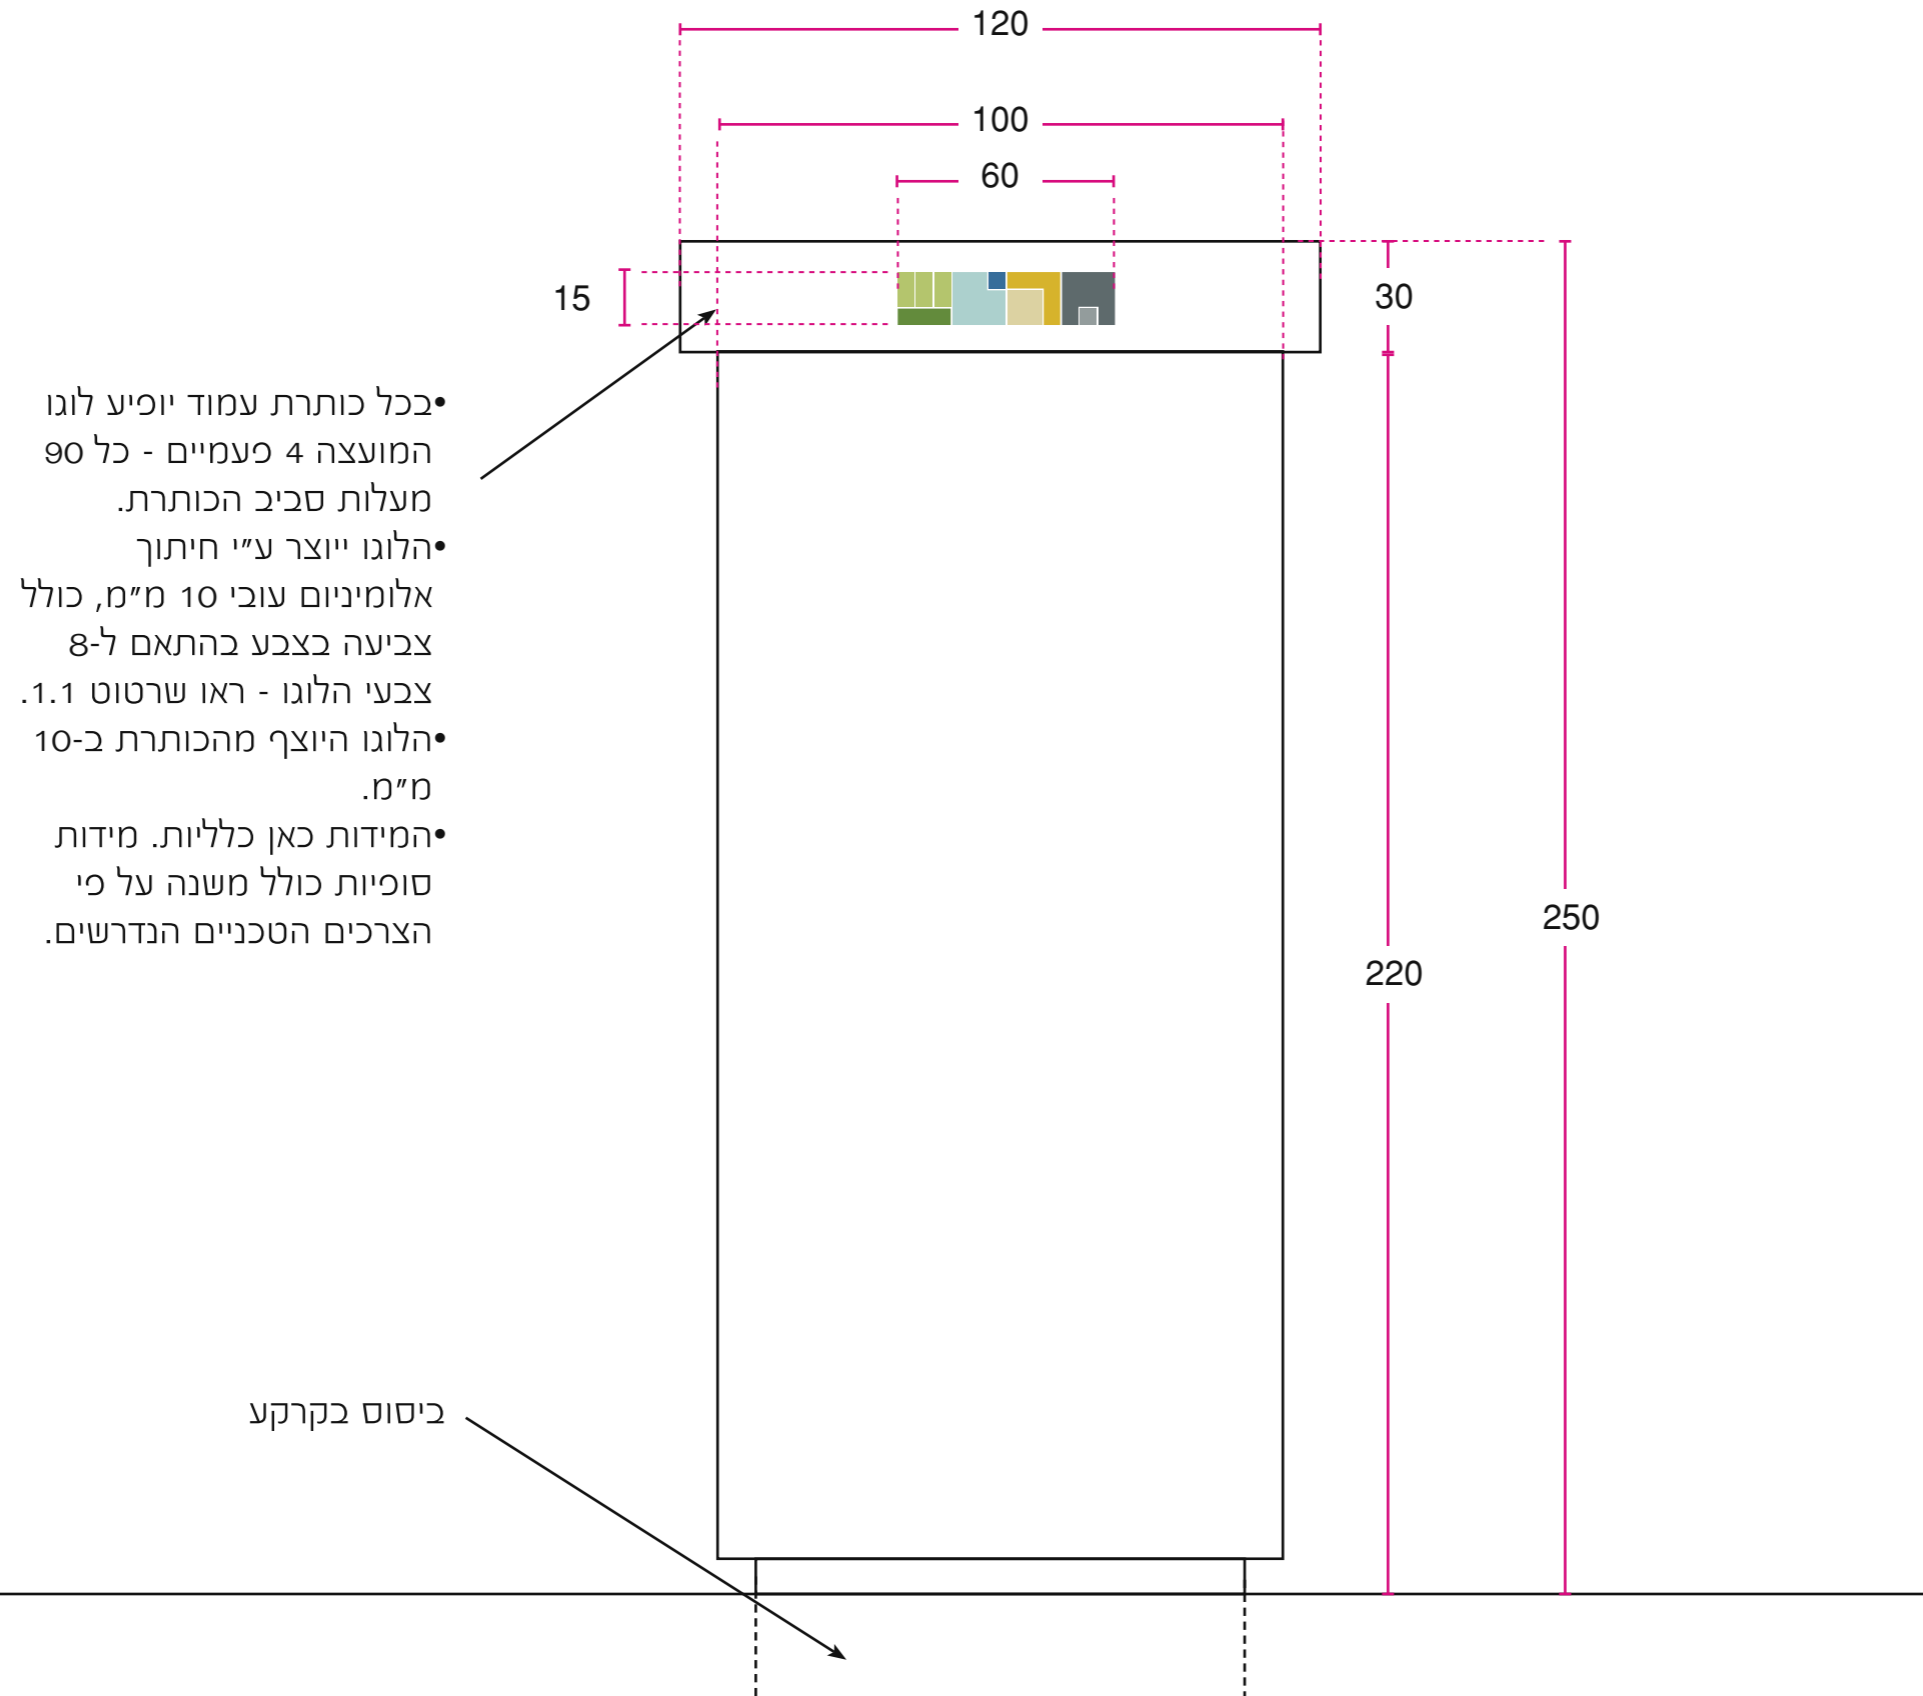

מועצת מקומית חריש
מערכת שילוט עירונית

5.3 תאור סכמתי